


PIANTA PIANO TERRA  
scala 1:200

ALLEGATO B

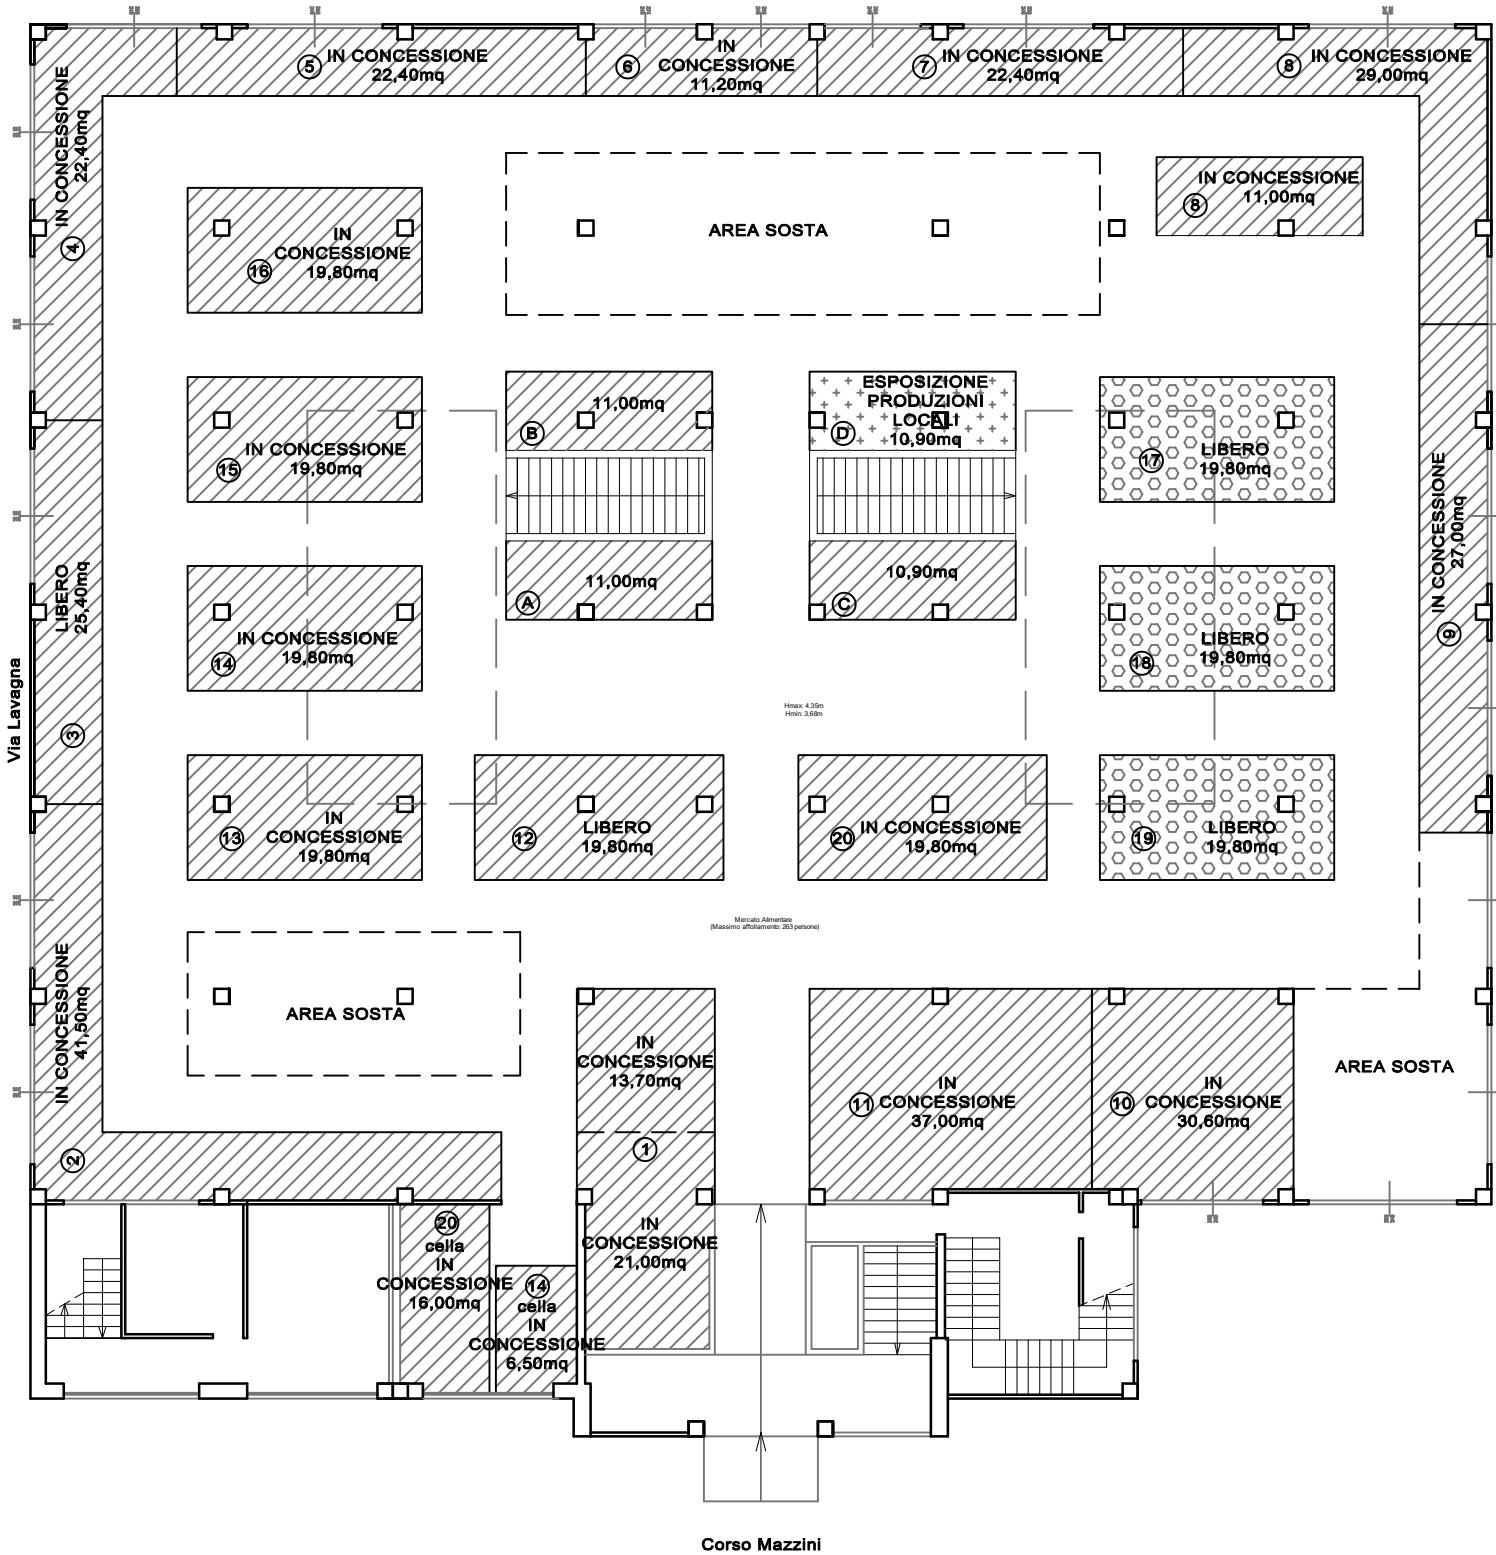

Via P. Giuria



Corso Mazzini