



COMUNE DI SAVONA

CONSULTA COMUNALE PER IL PRIAMAR

Verbale della seduta n. 1 del 4 dicembre 2013

Il giorno quattro del mese di dicembre dell'anno duemilatredici, alle ore 10:12, nel Palazzo Civico, Sala dei Gruppi consiliari di Maggioranza, si è riunita la Consulta comunale per il Priamar.

Risultano essere presenti (P) e assenti (A) i seguenti componenti:

Nominativo		P	A	Note
FRUMENTO Carlo	Presidente delegato	X		
PONGIGLIONE Daniela	Consigliere di minoranza	X		
BOERO Marcella	Italia Nostra - Sezione Savonese	X		
CERVA Carlo	'A Campanassa	X		
MASSUCCO Rinaldo	Società Savonese di Storia Patria	X		
VARALDO Carlo	Istituto Internazionale di Studi Liguri		XG	

Presiede la seduta il consigliere Carlo Frumento, delegato dal Sindaco.

Assiste alla seduta il segretario delle Commissioni consiliari Tiziana Garbarini, incaricata di curare la verbalizzazione.

Sono presenti i consiglieri Giampiero Aschiero, Andrea Bruzzone, Giovanni Maida e Franco Zunino, l'arch. Andrea Canziani, responsabile della zona di Savona per la Soprintendenza per i Beni Architettonici e Paesaggistici della Liguria, per la Consulta Culturale Savonese Luigi Madama e Mauro dell'Amico.

IL PRESIDENTE

dichiara aperta la seduta.

L'ordine del giorno è il seguente:

1. Discussione in merito ai lavori previsti nel fossato di San Francesco in seguito ai recenti incontri intercorsi.

Punto n. 1)

Discussione in merito ai lavori previsti nel fossato di San Francesco in seguito ai recenti incontri intercorsi.

IL PRESIDENTE

dichiara preliminarmente che intende interpretare un ruolo attivo tra la Consulta per il Priamar e l'Amministrazione comunale. Esprime la propria opinione circa il fatto che il Priamar non debba rinunciare alla propria natura di monumento ma debba comunque diventare un motore sociale ed economico della città.

Approva la consegna, da parte dell'ing. Rinaldo Massucco della Società Savonese di Storia Patria, di una relazione descrittiva della parte del complesso monumentale oggetto della

seduta odierna che, sub lettera A), si allega al presente verbale perché ne costituisca parte integrante e sostanziale insieme ad alcune immagini e tavole.

Dopo ampio dibattito la Consulta decide di interessare gli uffici comunali preposti alla conduzione di un'indagine, anche mediante georadar, per capire meglio la reale situazione del bunker costruito sotto Trento e Trieste al fine di poter disporre di maggiori indicazioni in ordine alla progettazione del percorso di collegamento tra la passeggiata a mare Trento e Trieste e il Priamàr, nonché al recupero e alla valorizzazione dell'area.

IL PRESIDENTE

esauriti gli interventi, alle ore 11:41 dichiara chiusa la seduta.

Si dà atto che:

- i componenti del Consiglio comunale e della Giunta comunale sono stati informati della convocazione della presente seduta ai sensi e per gli effetti dell'art. 3, comma 3, del "Regolamento per l'istituzione e il funzionamento della Consulta per il Priamàr";
- copia del presente verbale sarà inviato al Sindaco, al Presidente del consiglio comunale e ai Presidenti delle Commissioni consiliari ai sensi dell'art. 5, comma 2, del "Regolamento per l'istituzione e il funzionamento della Consulta per il Priamàr".

Letto, confermato e sottoscritto.

IL PRESIDENTE
ing. Carlo Frumento

IL SEGRETARIO
dott.ssa Tiziana Garbarini


Allegato A)

L'odierna passeggiata "Trento e Trieste" fu posata nel 1902 sopra alla seicentesca "Cortina di S. Francesco", alla quale si saliva un tempo solo dal "Fossato di S. Francesco", con una rampa in parte tuttora conservata (vedere allegato 1, planimetria dell'anno 1782 dell'ing. Gerolamo Gustavo). Sotto alla Cortina si trovano tuttora gli undici locali seicenteschi sottostanti, ben documentati nella planimetria dell'anno 1705 dell'ing. Bassignani: vedere allegato 2; vedere anche il particolare della Punta dei Ss. Nazario e Celso, allegato 3). Le indagini che abbiamo svolto sul posto nelle ultime settimane (come "Consulta Culturale Savonese" in collaborazione con l'ing. Carlo Frumento) non solo hanno confermato il perfetto stato di conservazione dell'antica "Sortita a mare" che avevamo da tempo segnalato al Comune di Savona (documentata nell'allegato 1 al n. 42), ma hanno svelato l'esistenza di altri dieci locali posti al di sotto degli undici già noti (l'undicesimo locale sottostante è quello della "Sortita"). Ulteriori ricerche condotte dalla "Consulta Culturale Savonese" presso l'Archivio di Stato di Genova hanno consentito di acquisire ulteriore documentazione (finora non conosciuta) su questo doppio piano di grandi locali sottostanti l'attuale passeggiata "Trento e Trieste" (si tratta di "magazzini", vani voltati a botte, alti m 3,50, larghi n 5,50 e lunghi m 6,10; il doppio livello è documentato nella situazione topografata nell'anno 1772 dall'ing. Gerolamo Gustavo, vedere l'allegato 4). Il fossato di S. Francesco (e il livello inferiore dei locali adiacenti) rimasero intatti sino alla metà degli anni Cinquanta, quando il Comune affittò tale Fossato allo stabilimento siderurgico ILVA, che lo interrò per due metri allo scopo di collocarvi il binario dell'"asta di manovra", per la composizione dei convogli ferroviari a servizio dell'industria. Oggi tale area si trova mediamente a quota metri 4,50 s.l.m., ma fino al 1954 le quote erano ben diverse (vedere l'allegato 5, che riproduce la planimetria comunale di tale zona nell'anno 1944, con l'indicazione dettagliata delle quote altimetriche). Nell'area che stiamo esaminando inizieranno tra poche settimane (febbraio 2014) i lavori del "Progetto POR Prolungamento", che non interesseranno però il settore dell'ex- "asta di manovra" ILVA, per il quale ci sarà quindi tutto il tempo di pensare a come ottimizzare un futuro progetto di recupero e valorizzazione (riguardante il fossato e i dieci locali adiacenti appena "riscoperti: vedere l'allegato 6, nel quale è indicata anche la posizione del bunker sottostante la "Punta di S. Nazario" della "Cortina di S. Francesco-passeggiata Tr. Trieste").

Per capire meglio la situazione di tale area (dove l'arch. Canziani suggerisce di ricavare un collegamento coi sottostanti fossato e locali adiacenti), domenica scorsa io, l'ing. Frumento e l'arch. Luigi Madama (della Consulta Culturale Sv) abbiamo compiuto un sopralluogo nel bunker costruito sotto "Trento e Trieste" durante la seconda guerra mondiale: abbiamo raggiunto la feritoia ubicata quattro metri sopra alla spiaggia e dopo avere aperto la tamponatura della feritoia-cannoniera abbiamo ispezionato e rilevato topograficamente il locale (le spesse murature in cemento armato proteggono un locale interno che misura circa m 5 x 8, con pavimento posto quattro metri sotto alla passeggiata, esattamente a quota m 8,35 s.l.m.: se ne vedano i particolari nella planimetria, allegato 7).



Gli allegati 8, 9 e 10 sono fotografie per ulteriore documentazione del vano interno del bunker.

①

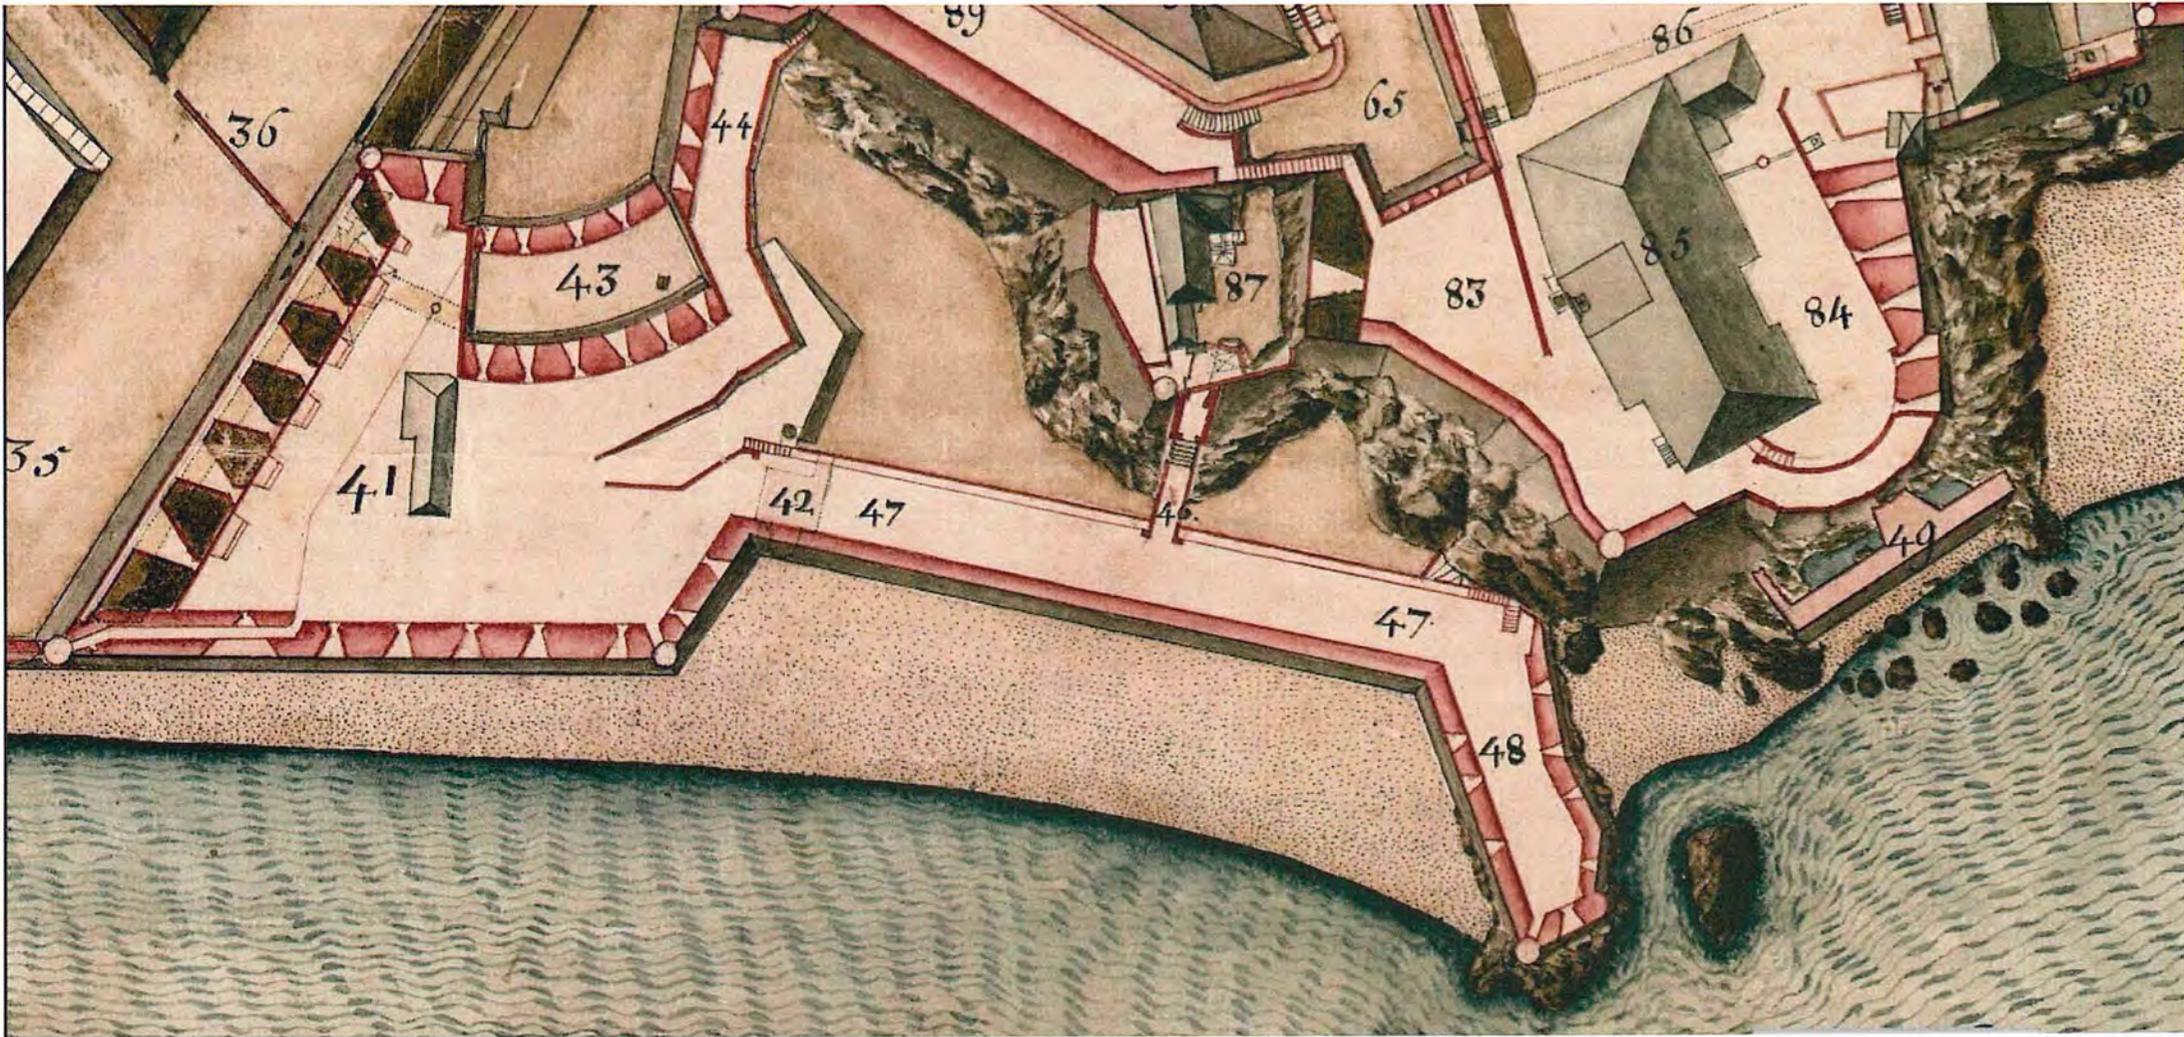


2

Virocasso tutto lino, con il fianco, e
Cortina segnata di giallo.

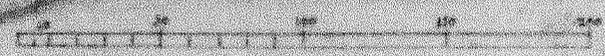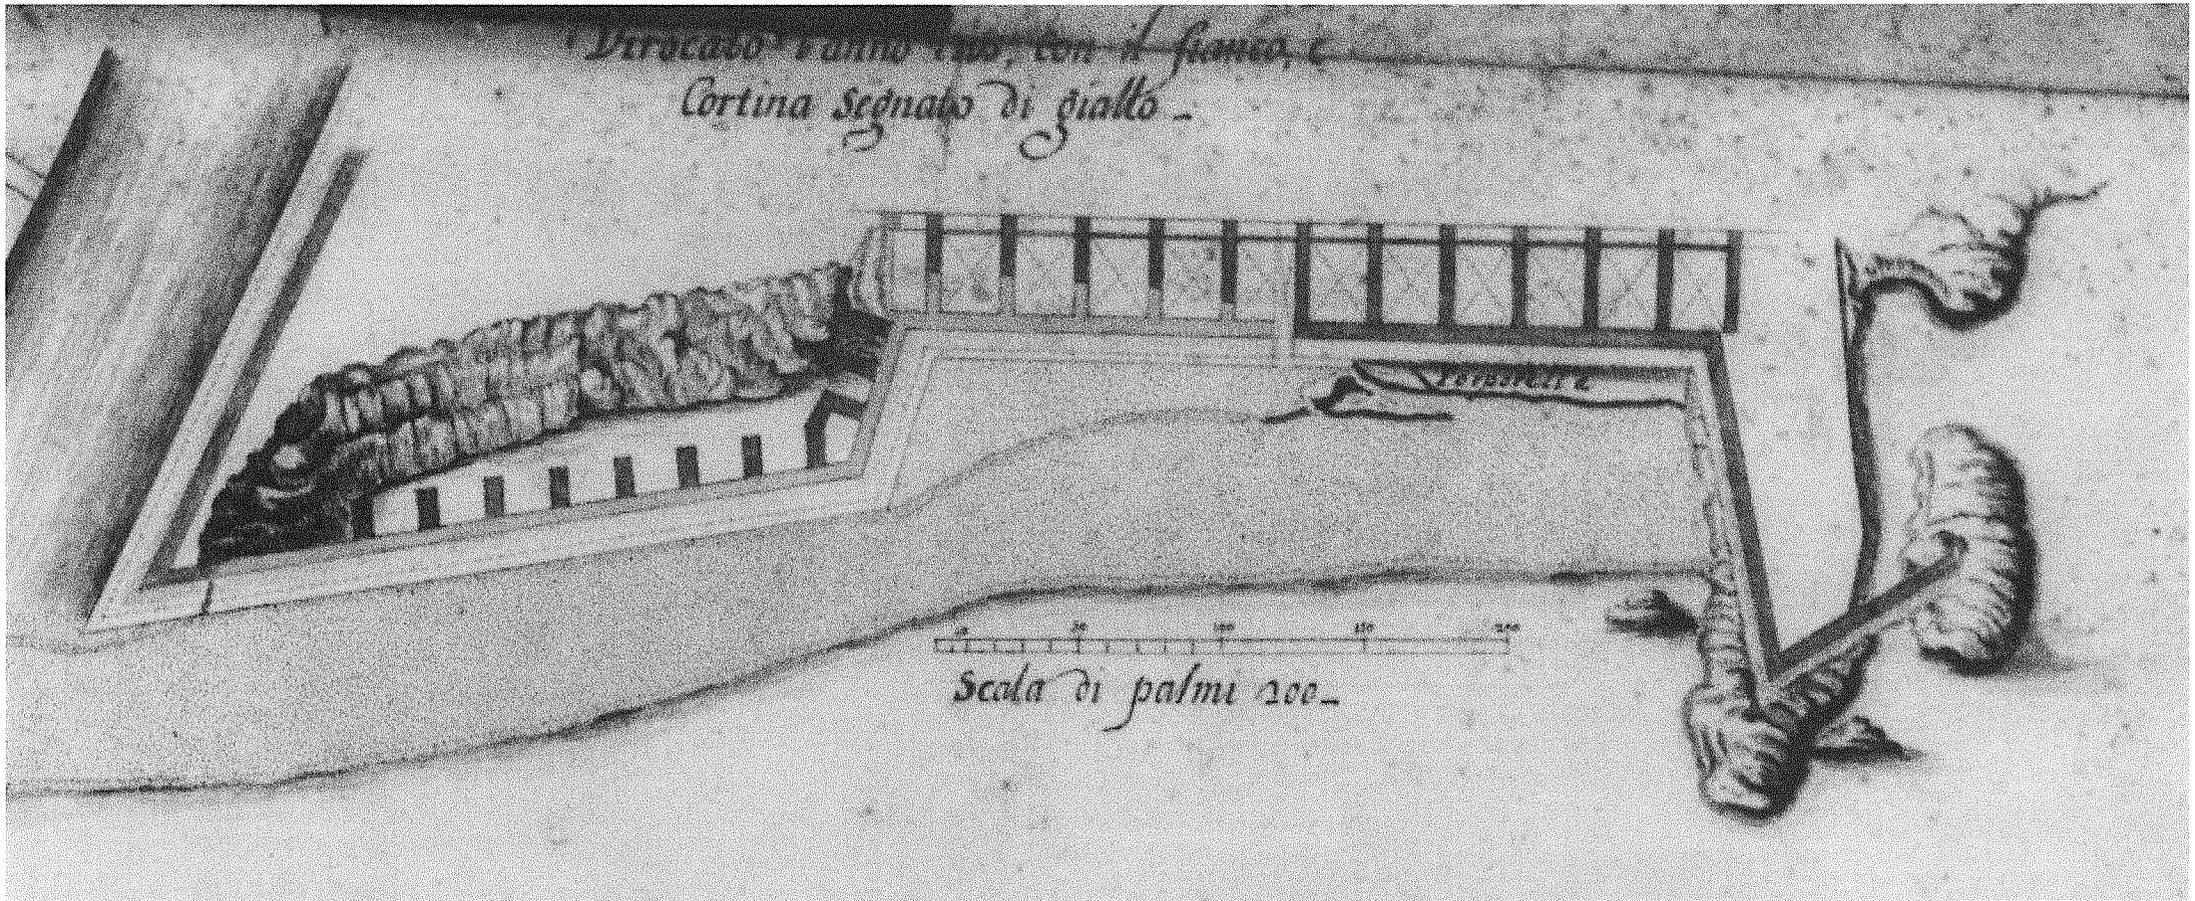

Scala di palmi 200.

33

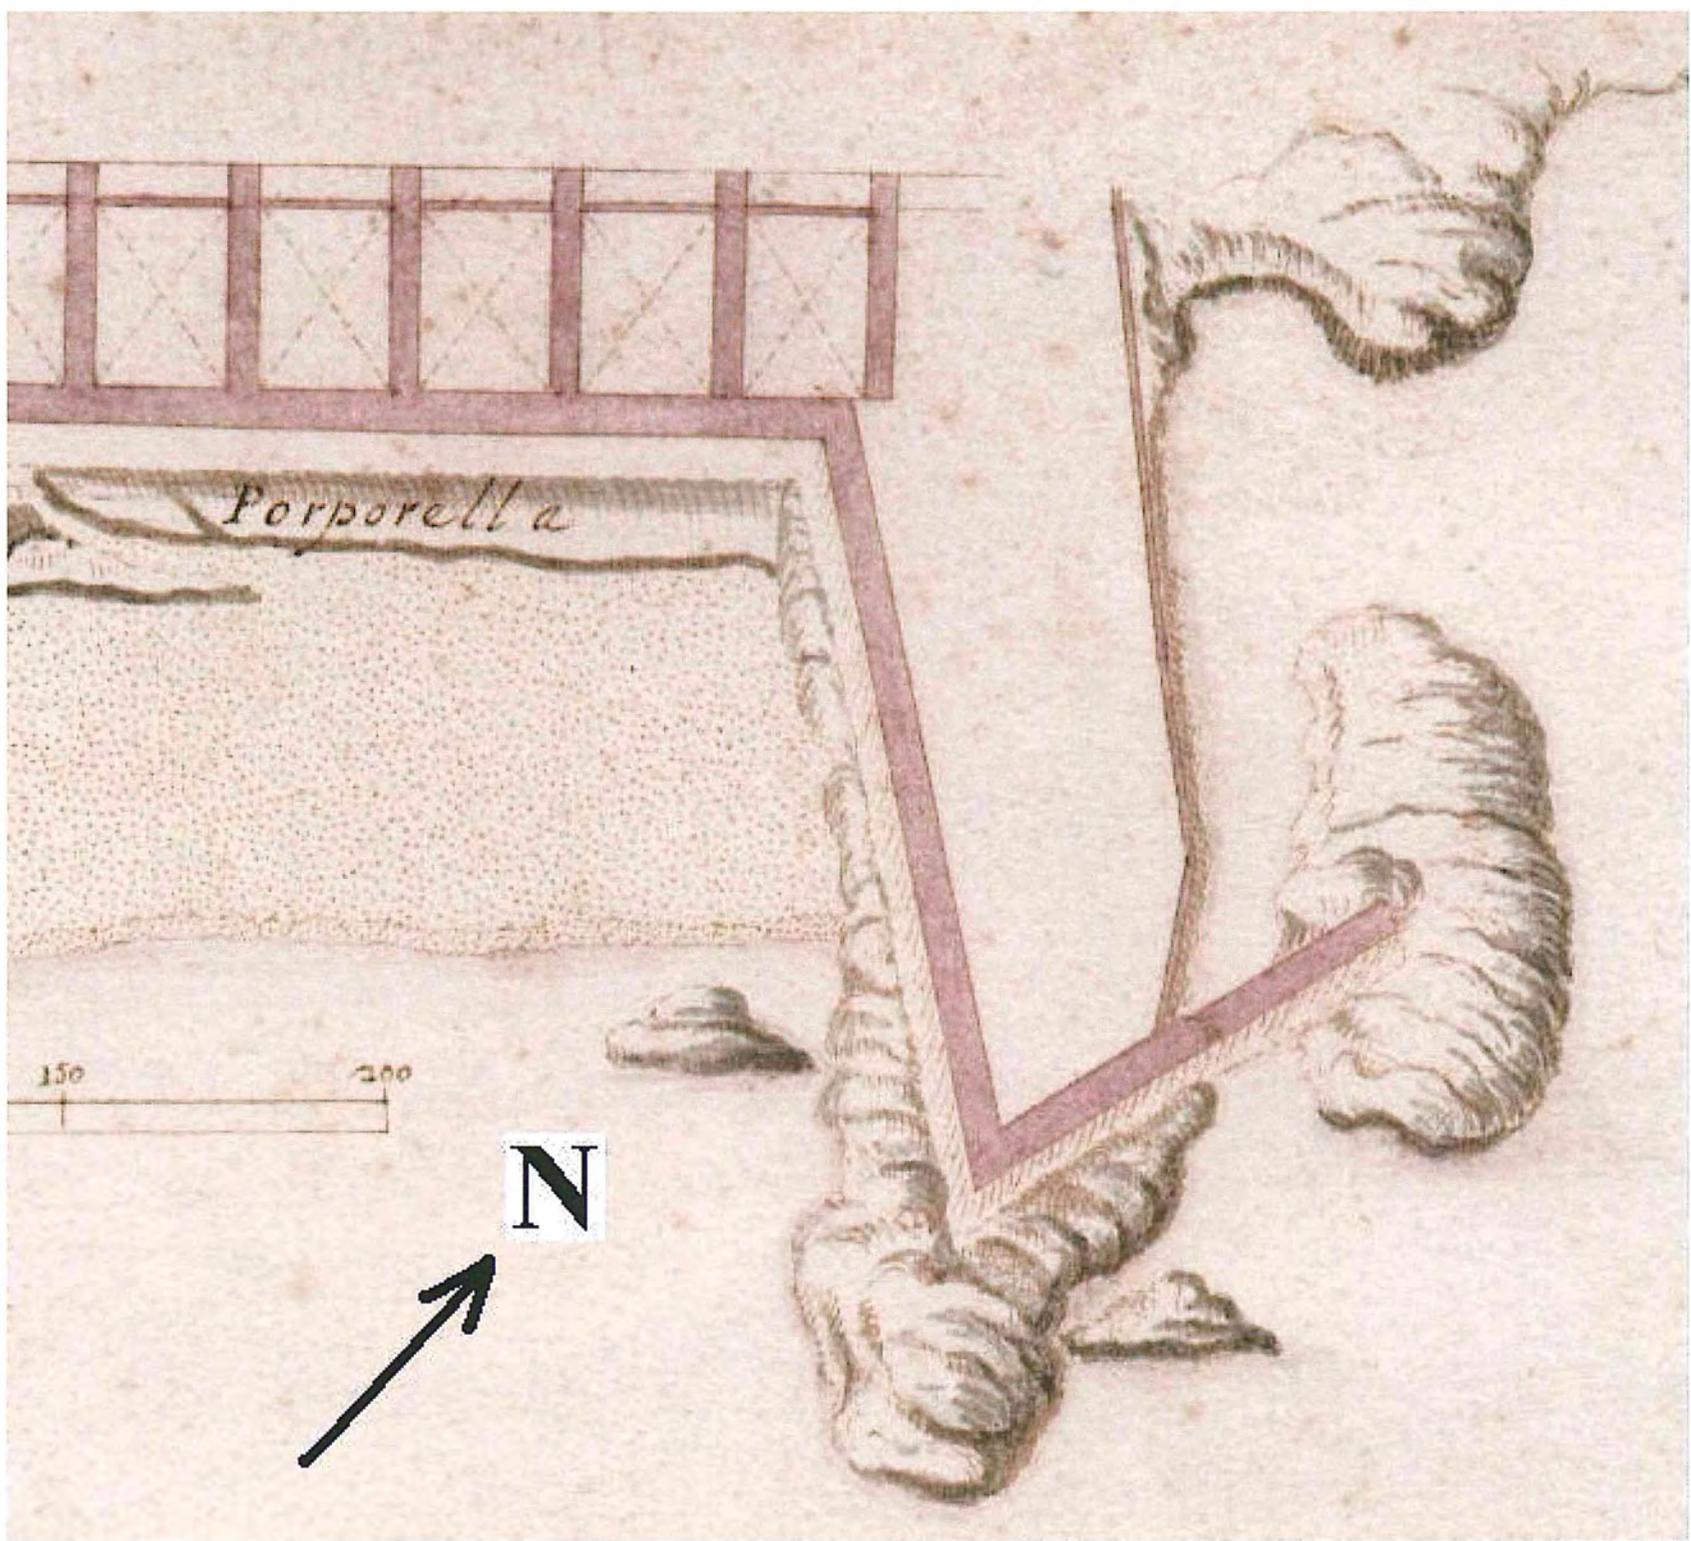

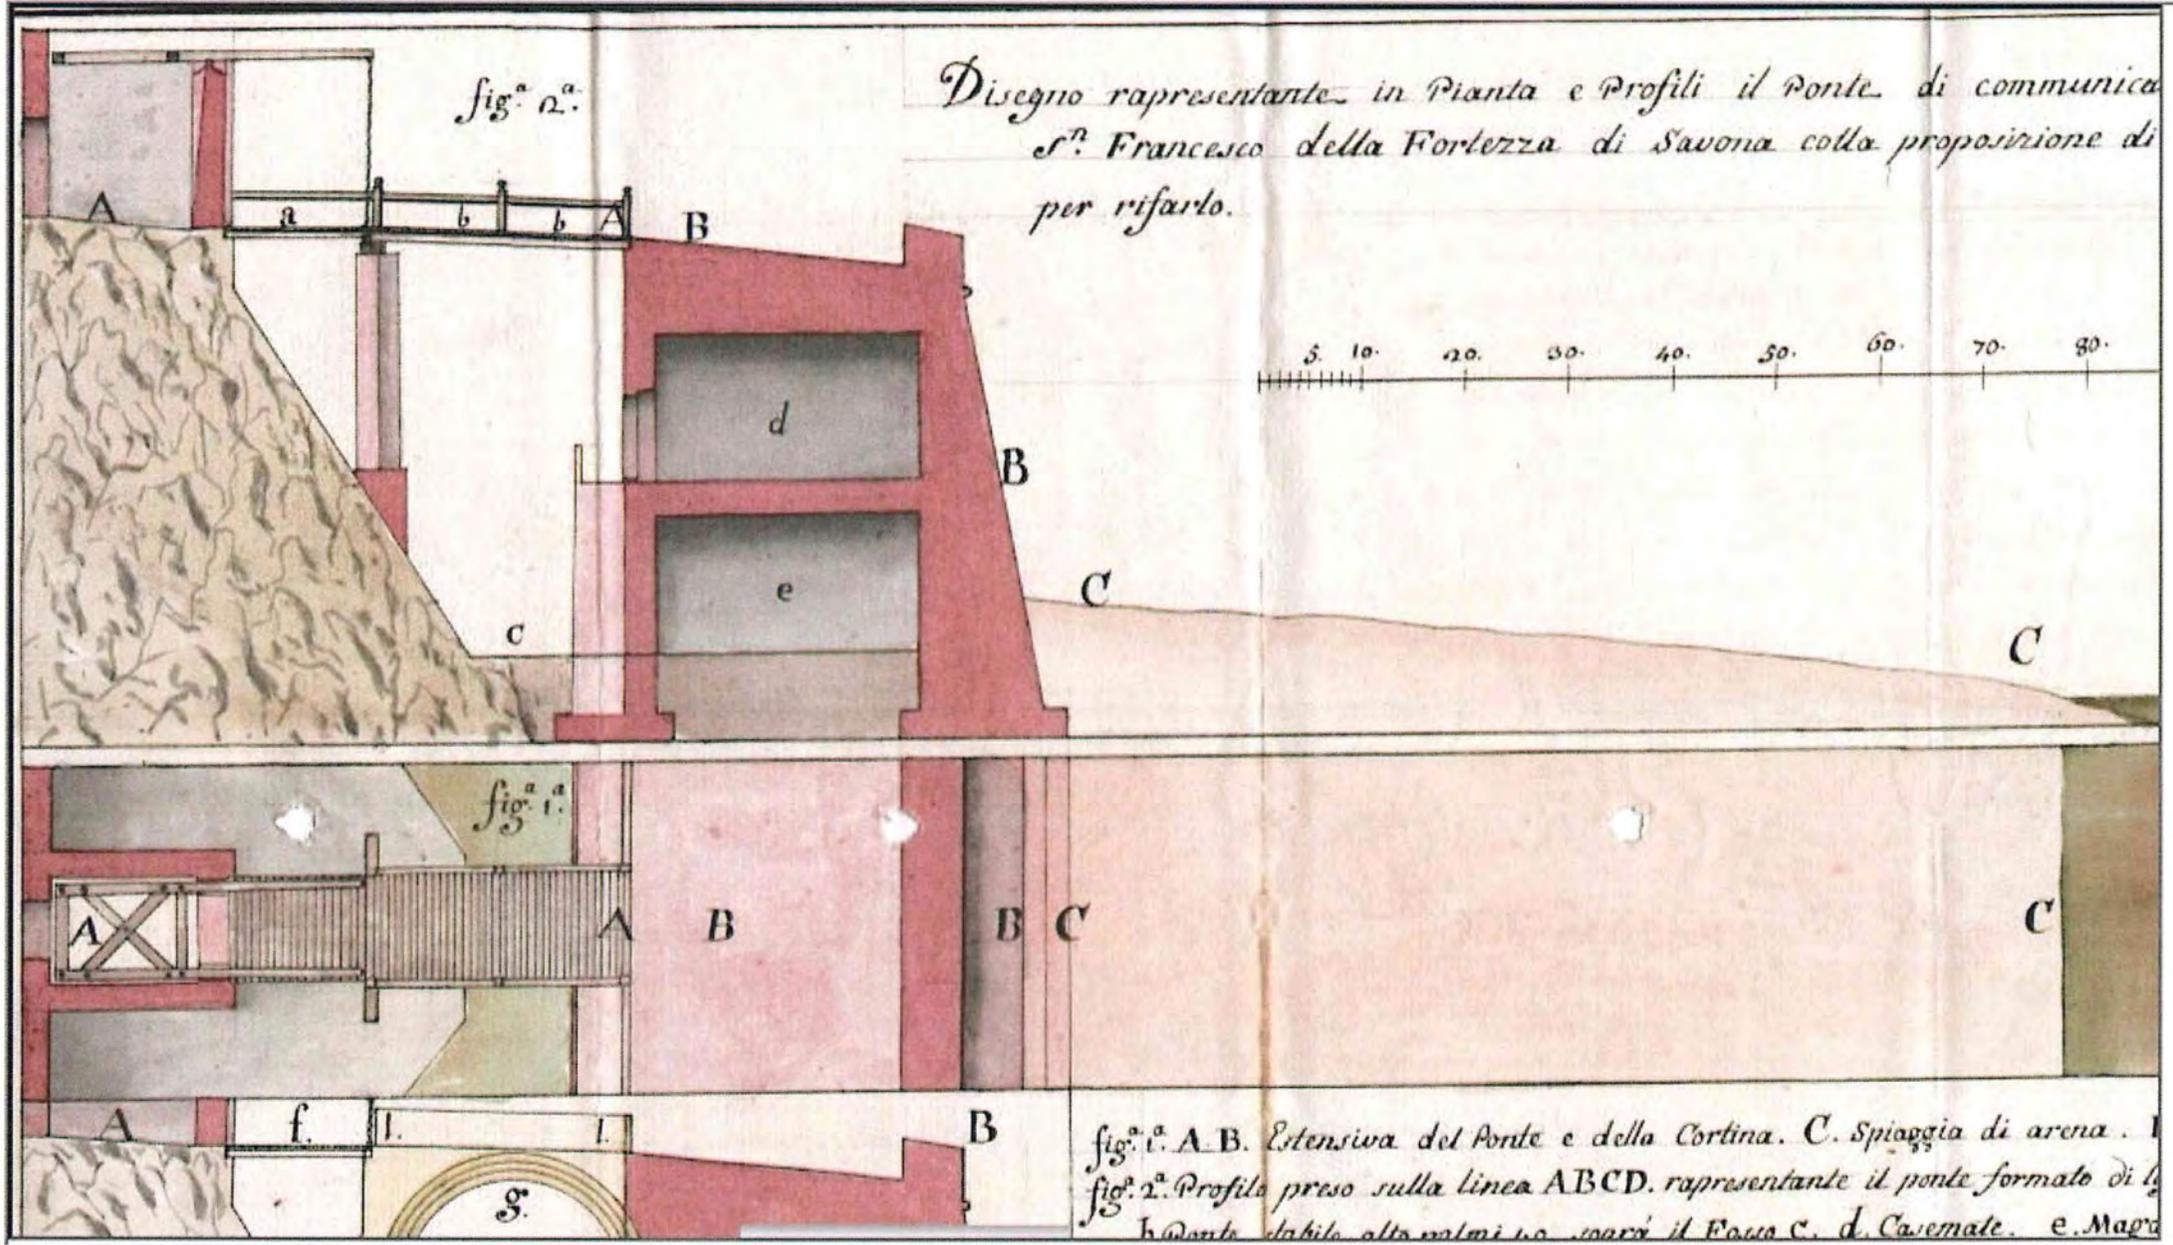


fig.^a 2.^a

Disegno rappresentante in Pianta e Profili il Ponte di comunicazione
S.^{ra} Francesco della Fortezza di Savona colla proposizione di
per rifarlo.


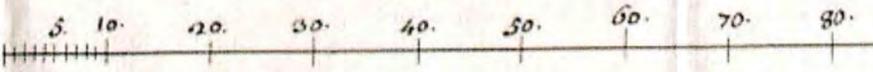


fig.^a 1.^a

fig.^a 1.^a A. B. Estensiva del Ponte e della Cortina. C. Spiaggia di arena.
fig.^a 2.^a Profilo preso sulla linea ABCD. rappresentante il ponte formato di
b. Ponte stabile, alto palmi 10. sopra il Fiume c. d. Casemate. e. Maga

5




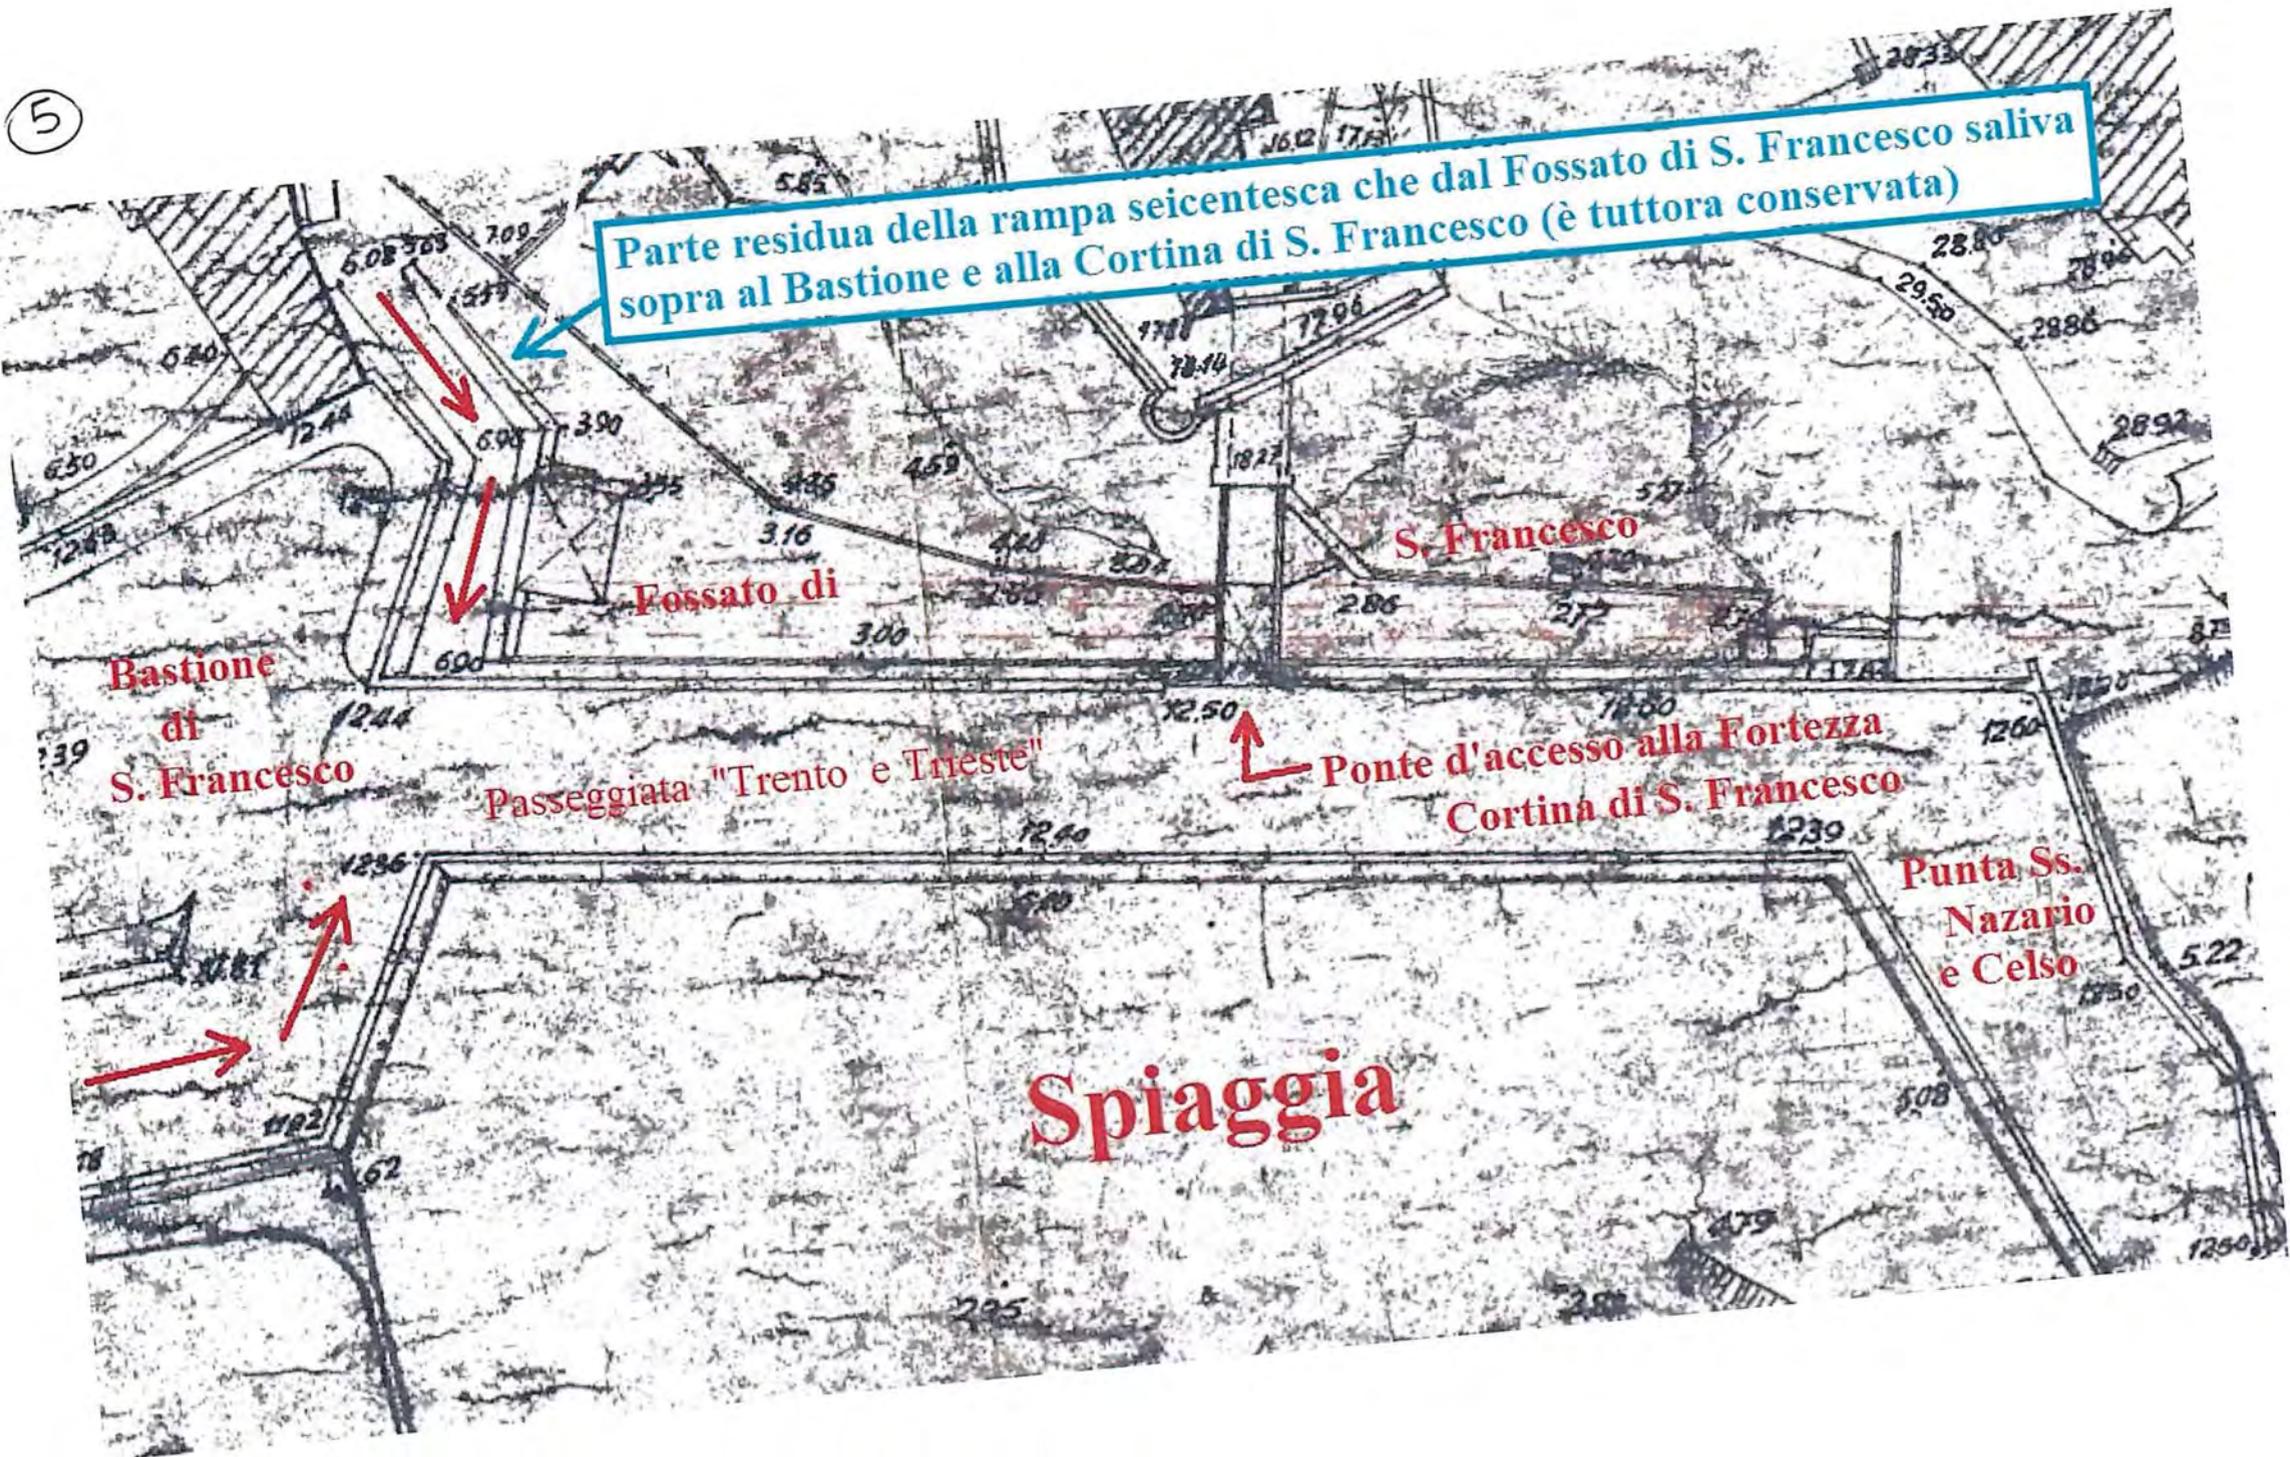

Buona parte dei terreni di proprietà comunale compresi tra la Fortezza cinquecentesca e la passeggiata "Trento e Trieste" saranno recuperati coi lavori del "Progetto POR Prolungamento (iniziano febbraio 2014)

Nei terreni comunali colorati in giallo (affittati un tempo per il binario "asta di manovra" ILVA) si interverrà successivamente

m 12,5 slm

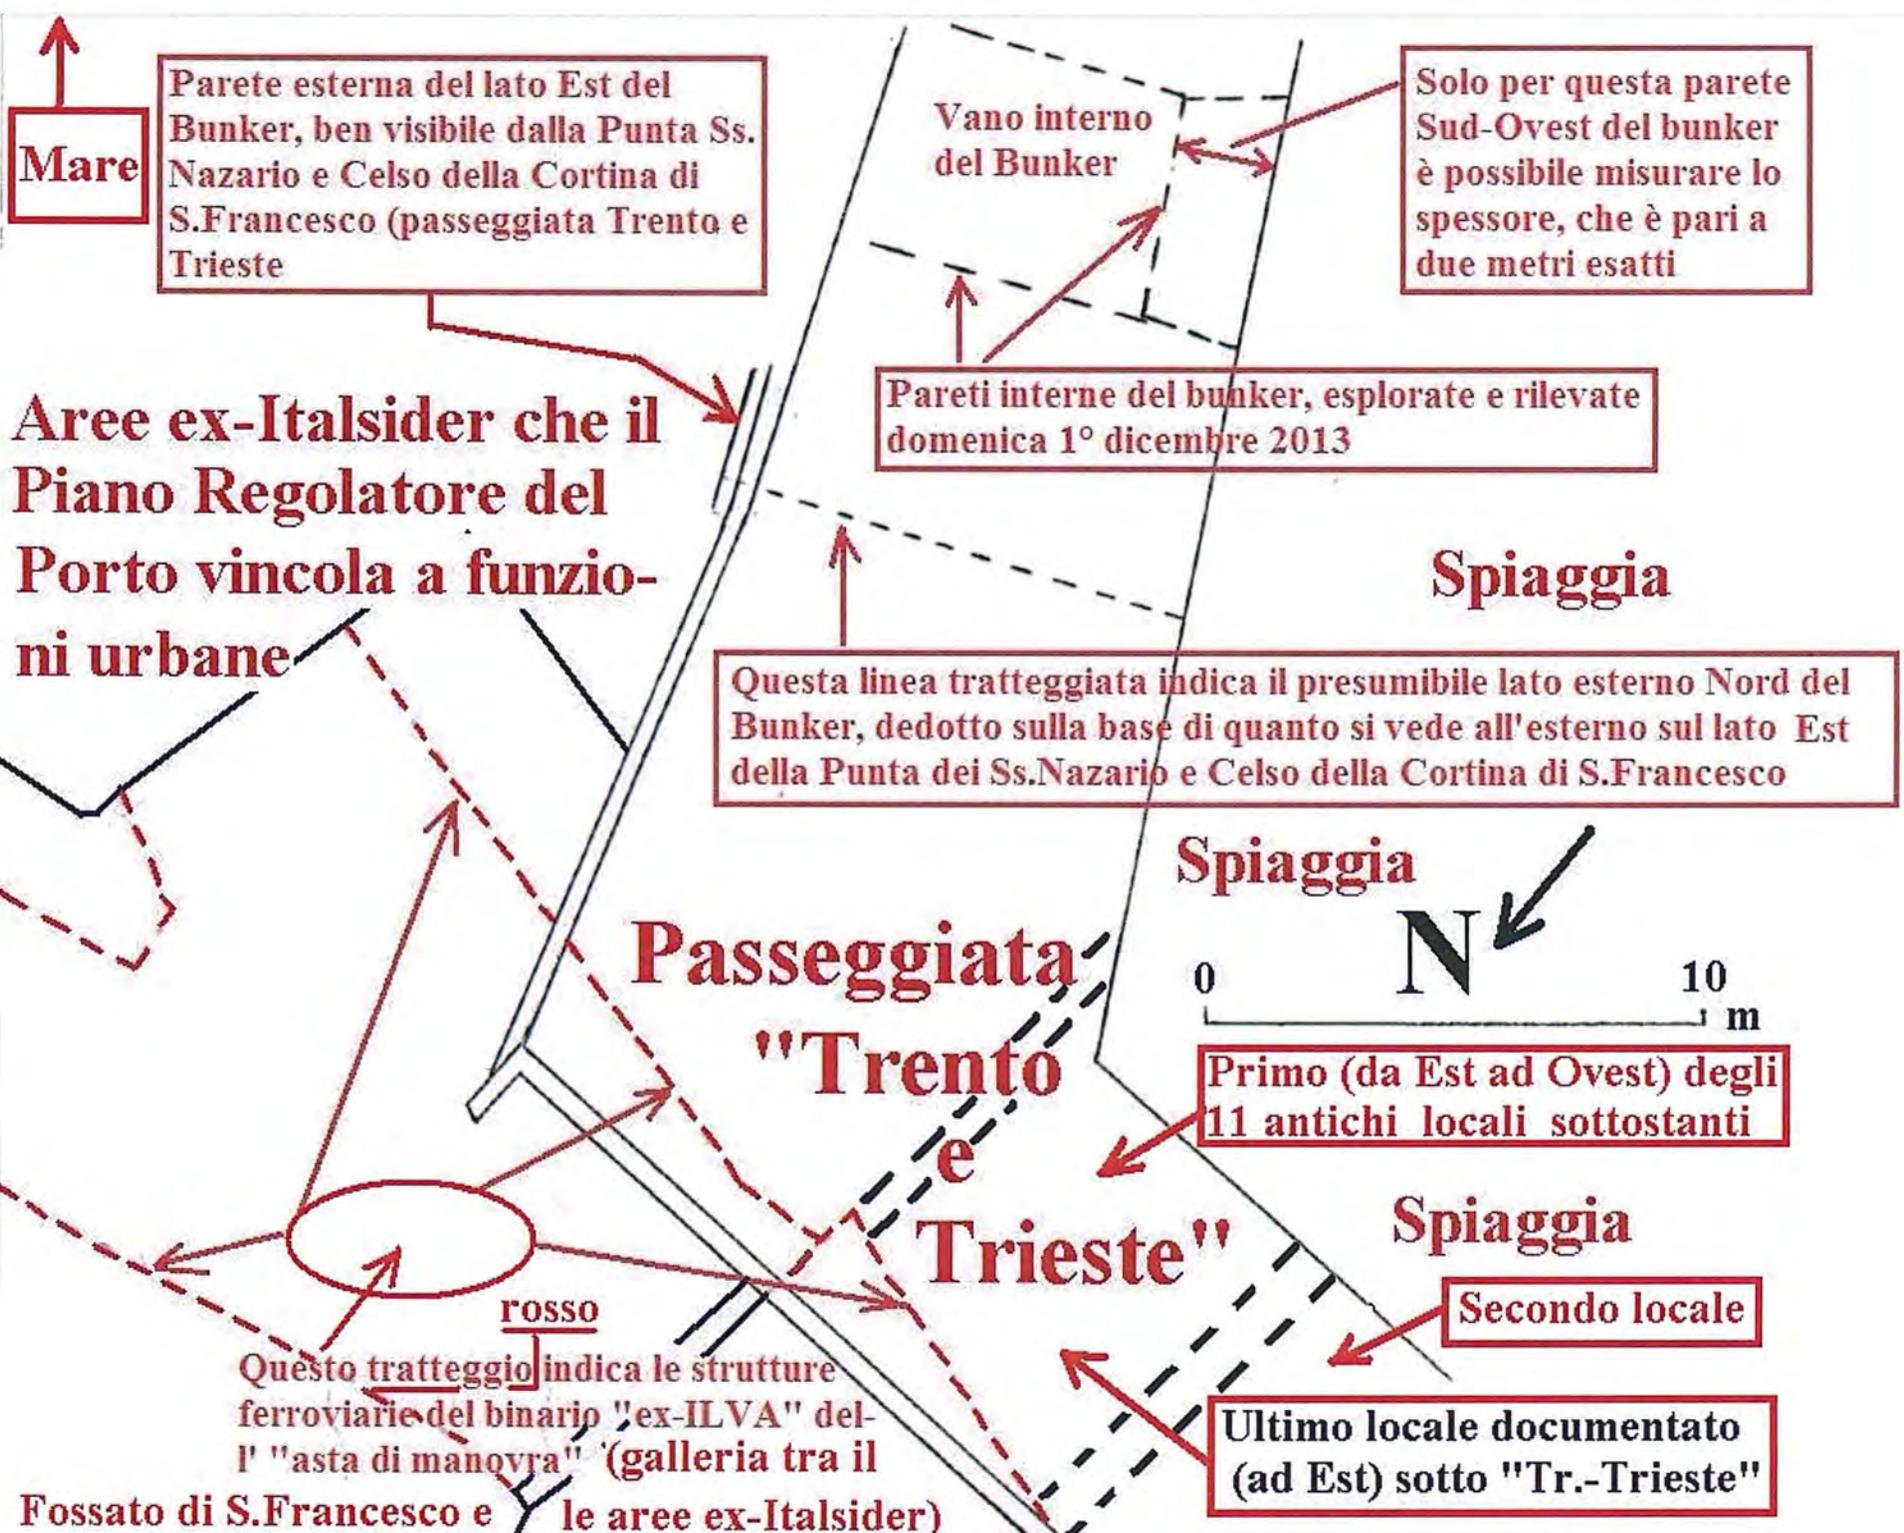

Mare

Parete esterna del lato Est del Bunker, ben visibile dalla Punta Ss. Nazario e Celso della Cortina di S. Francesco (passeggiata Trento e Trieste)

Vano interno del Bunker

Solo per questa parete Sud-Ovest del bunker è possibile misurare lo spessore, che è pari a due metri esatti

Pareti interne del bunker, esplorate e rilevate domenica 1° dicembre 2013

Aree ex-Italsider che il Piano Regolatore del Porto vincola a funzioni urbane

Spiaggia

Questa linea tratteggiata indica il presumibile lato esterno Nord del Bunker, dedotto sulla base di quanto si vede all'esterno sul lato Est della Punta dei Ss. Nazario e Celso della Cortina di S. Francesco

Spiaggia



0 10 m

Passeggiata "Trento e Trieste"

Primo (da Est ad Ovest) degli 11 antichi locali sottostanti

Spiaggia


Secondo locale

Questo tratteggio indica le strutture ferroviarie del binario "ex-ILVA" dell'"asta di manovra" (galleria tra il Fossato di S. Francesco e le aree ex-Italsider)


Ultimo locale documentato (ad Est) sotto "Tr.-Trieste"

Fossato di S. Francesco e le aree ex-Italsider)

8)

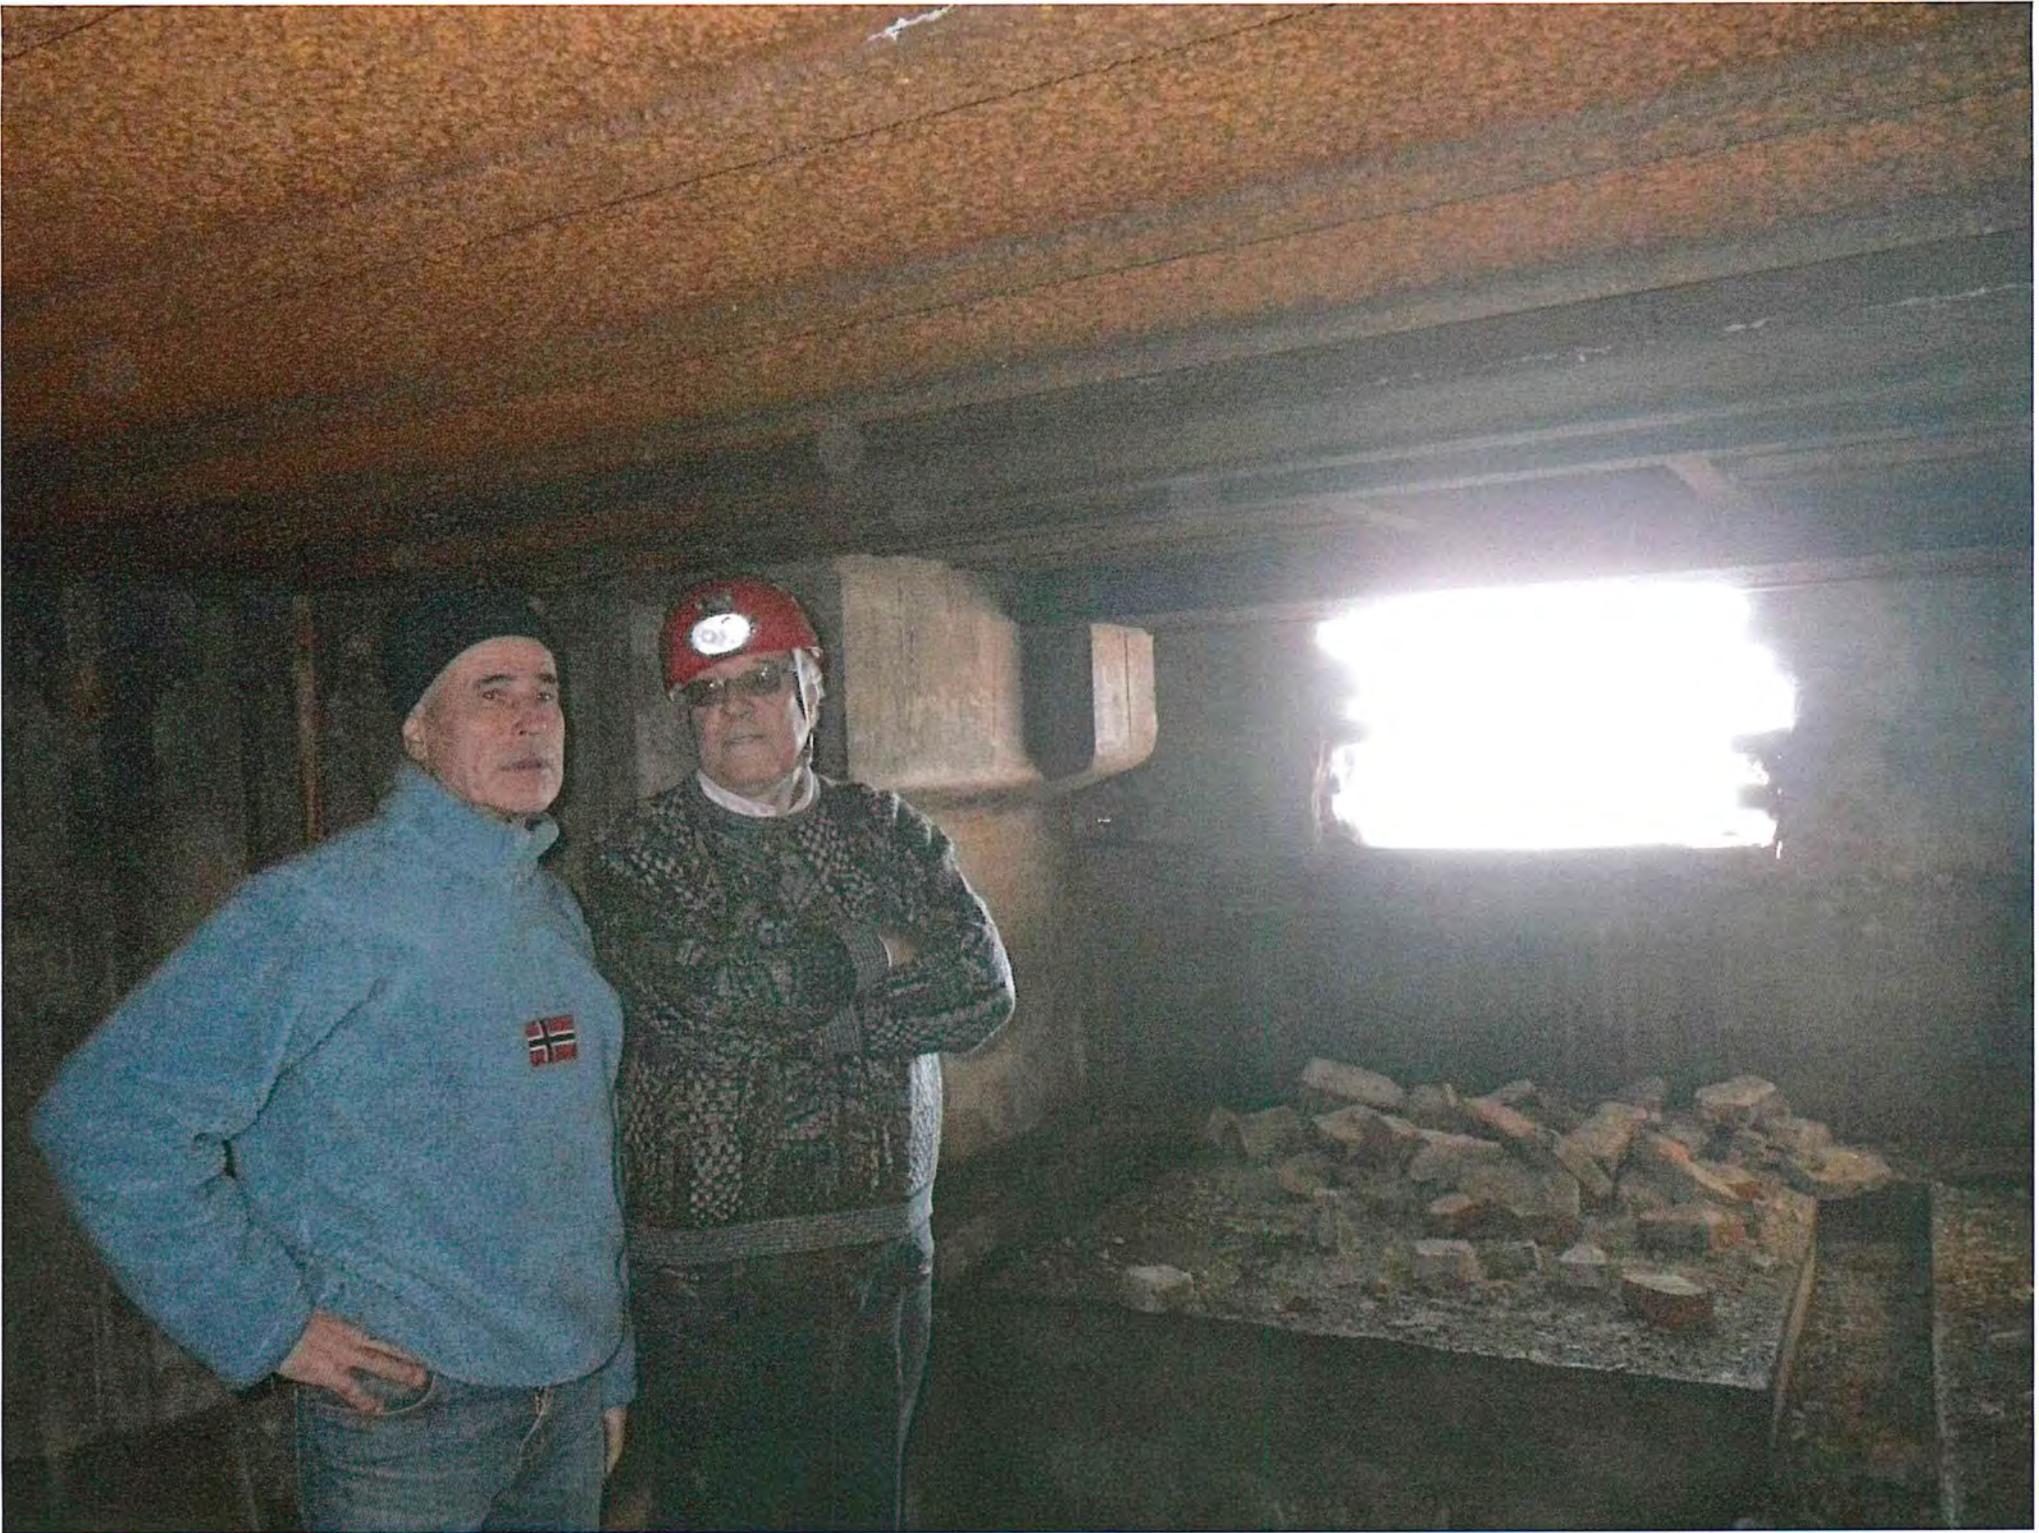

9

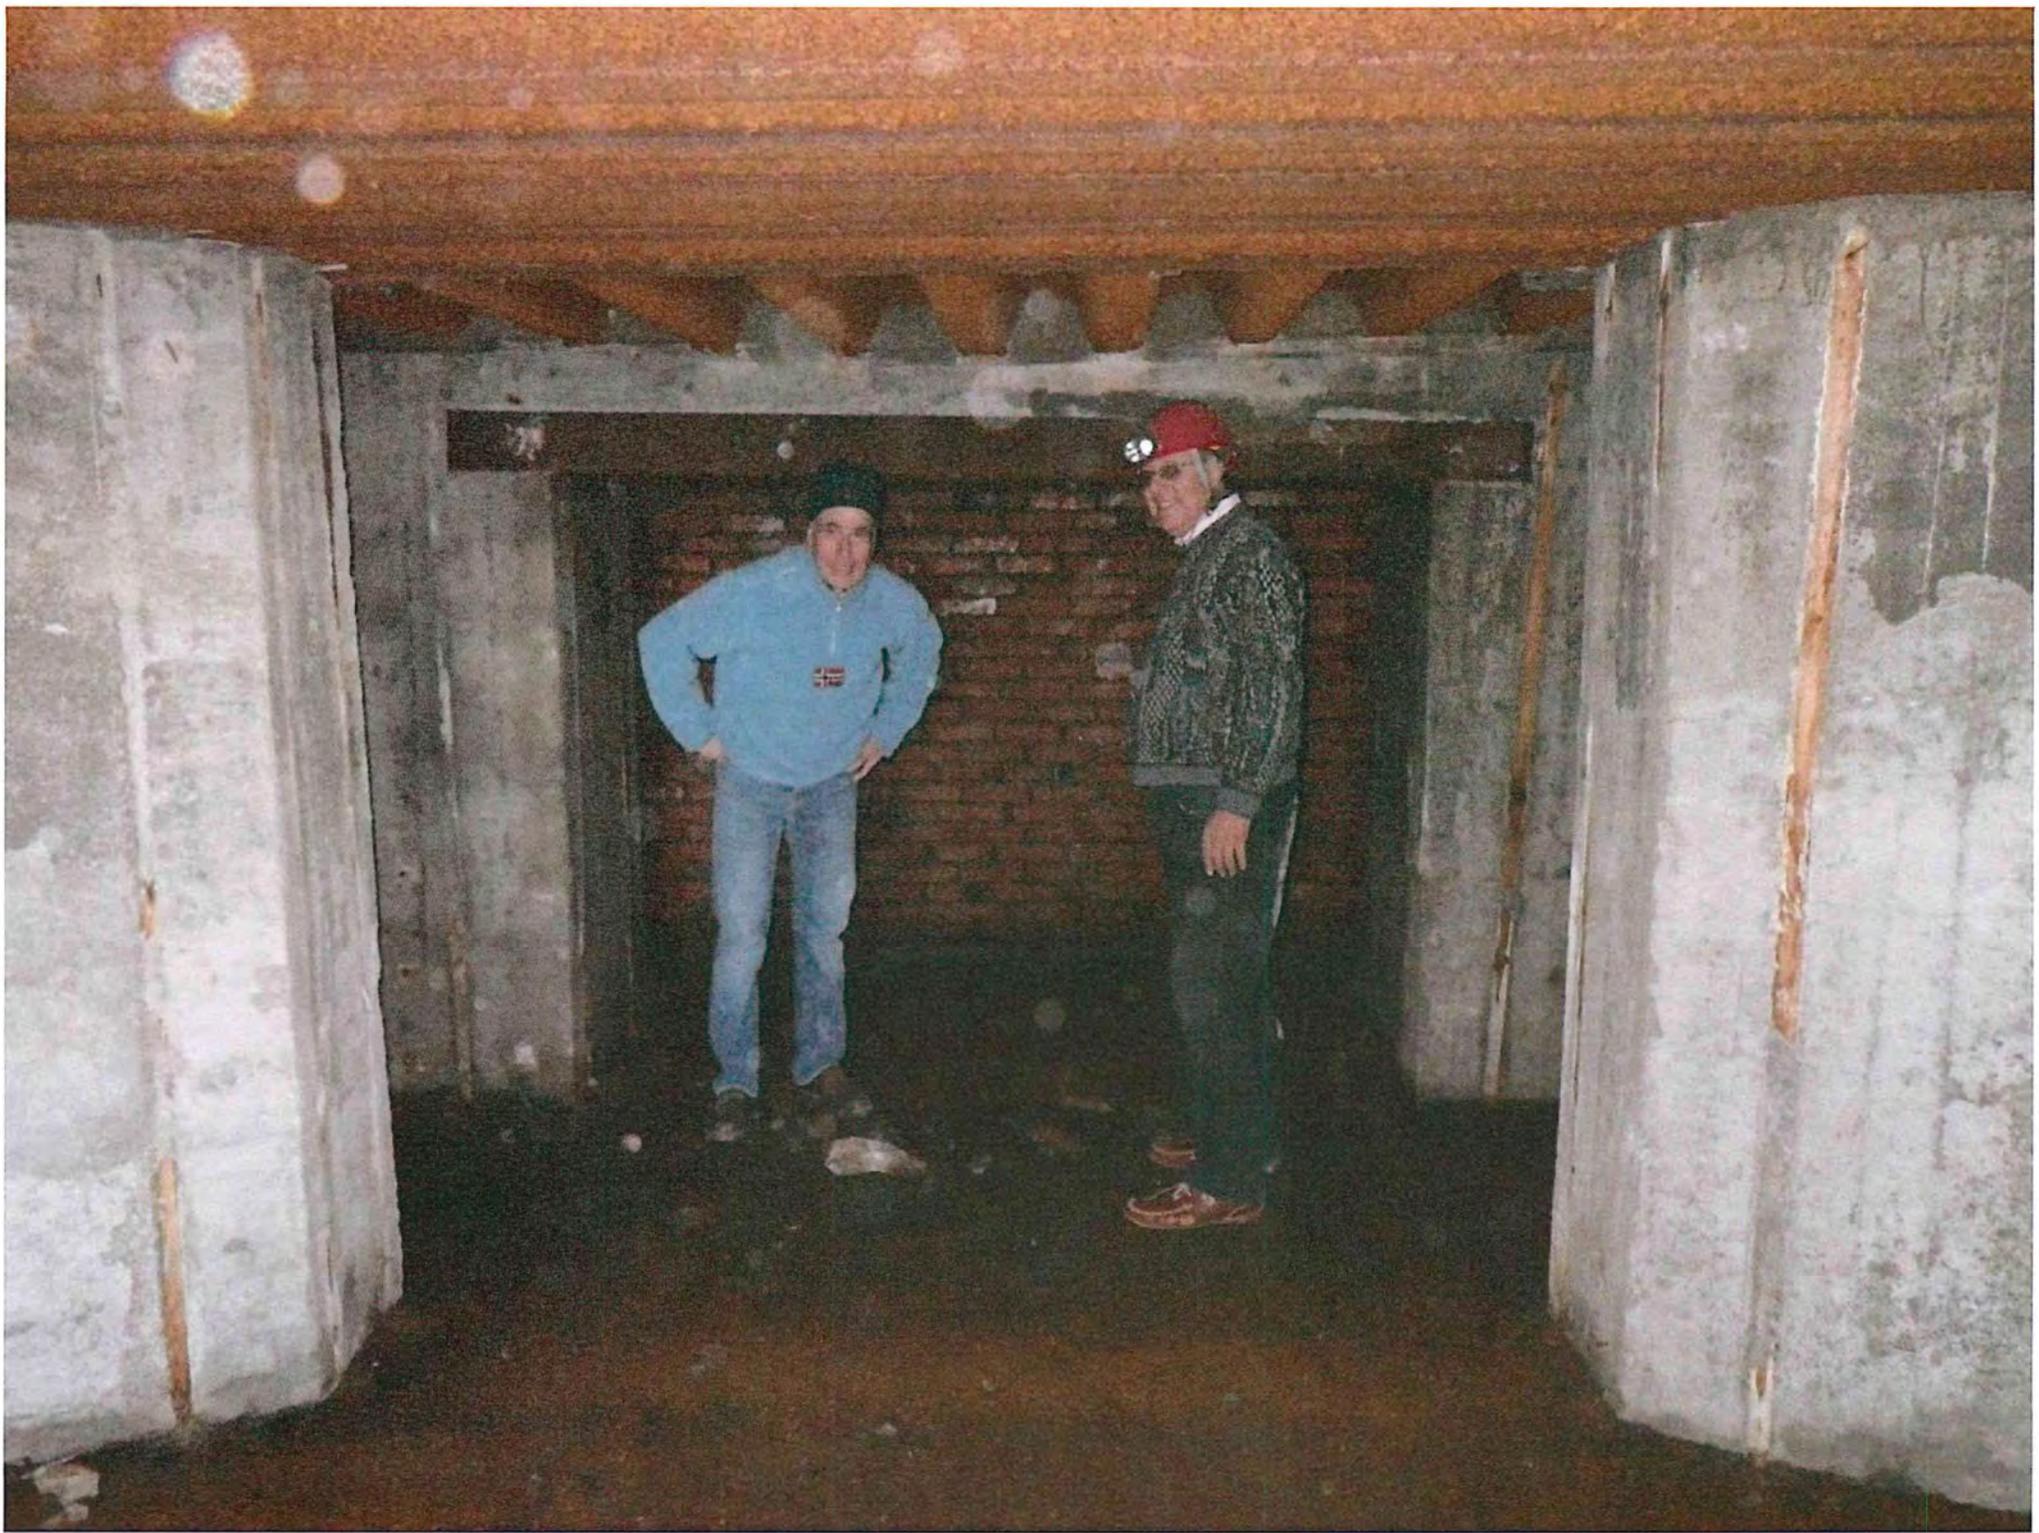

10

